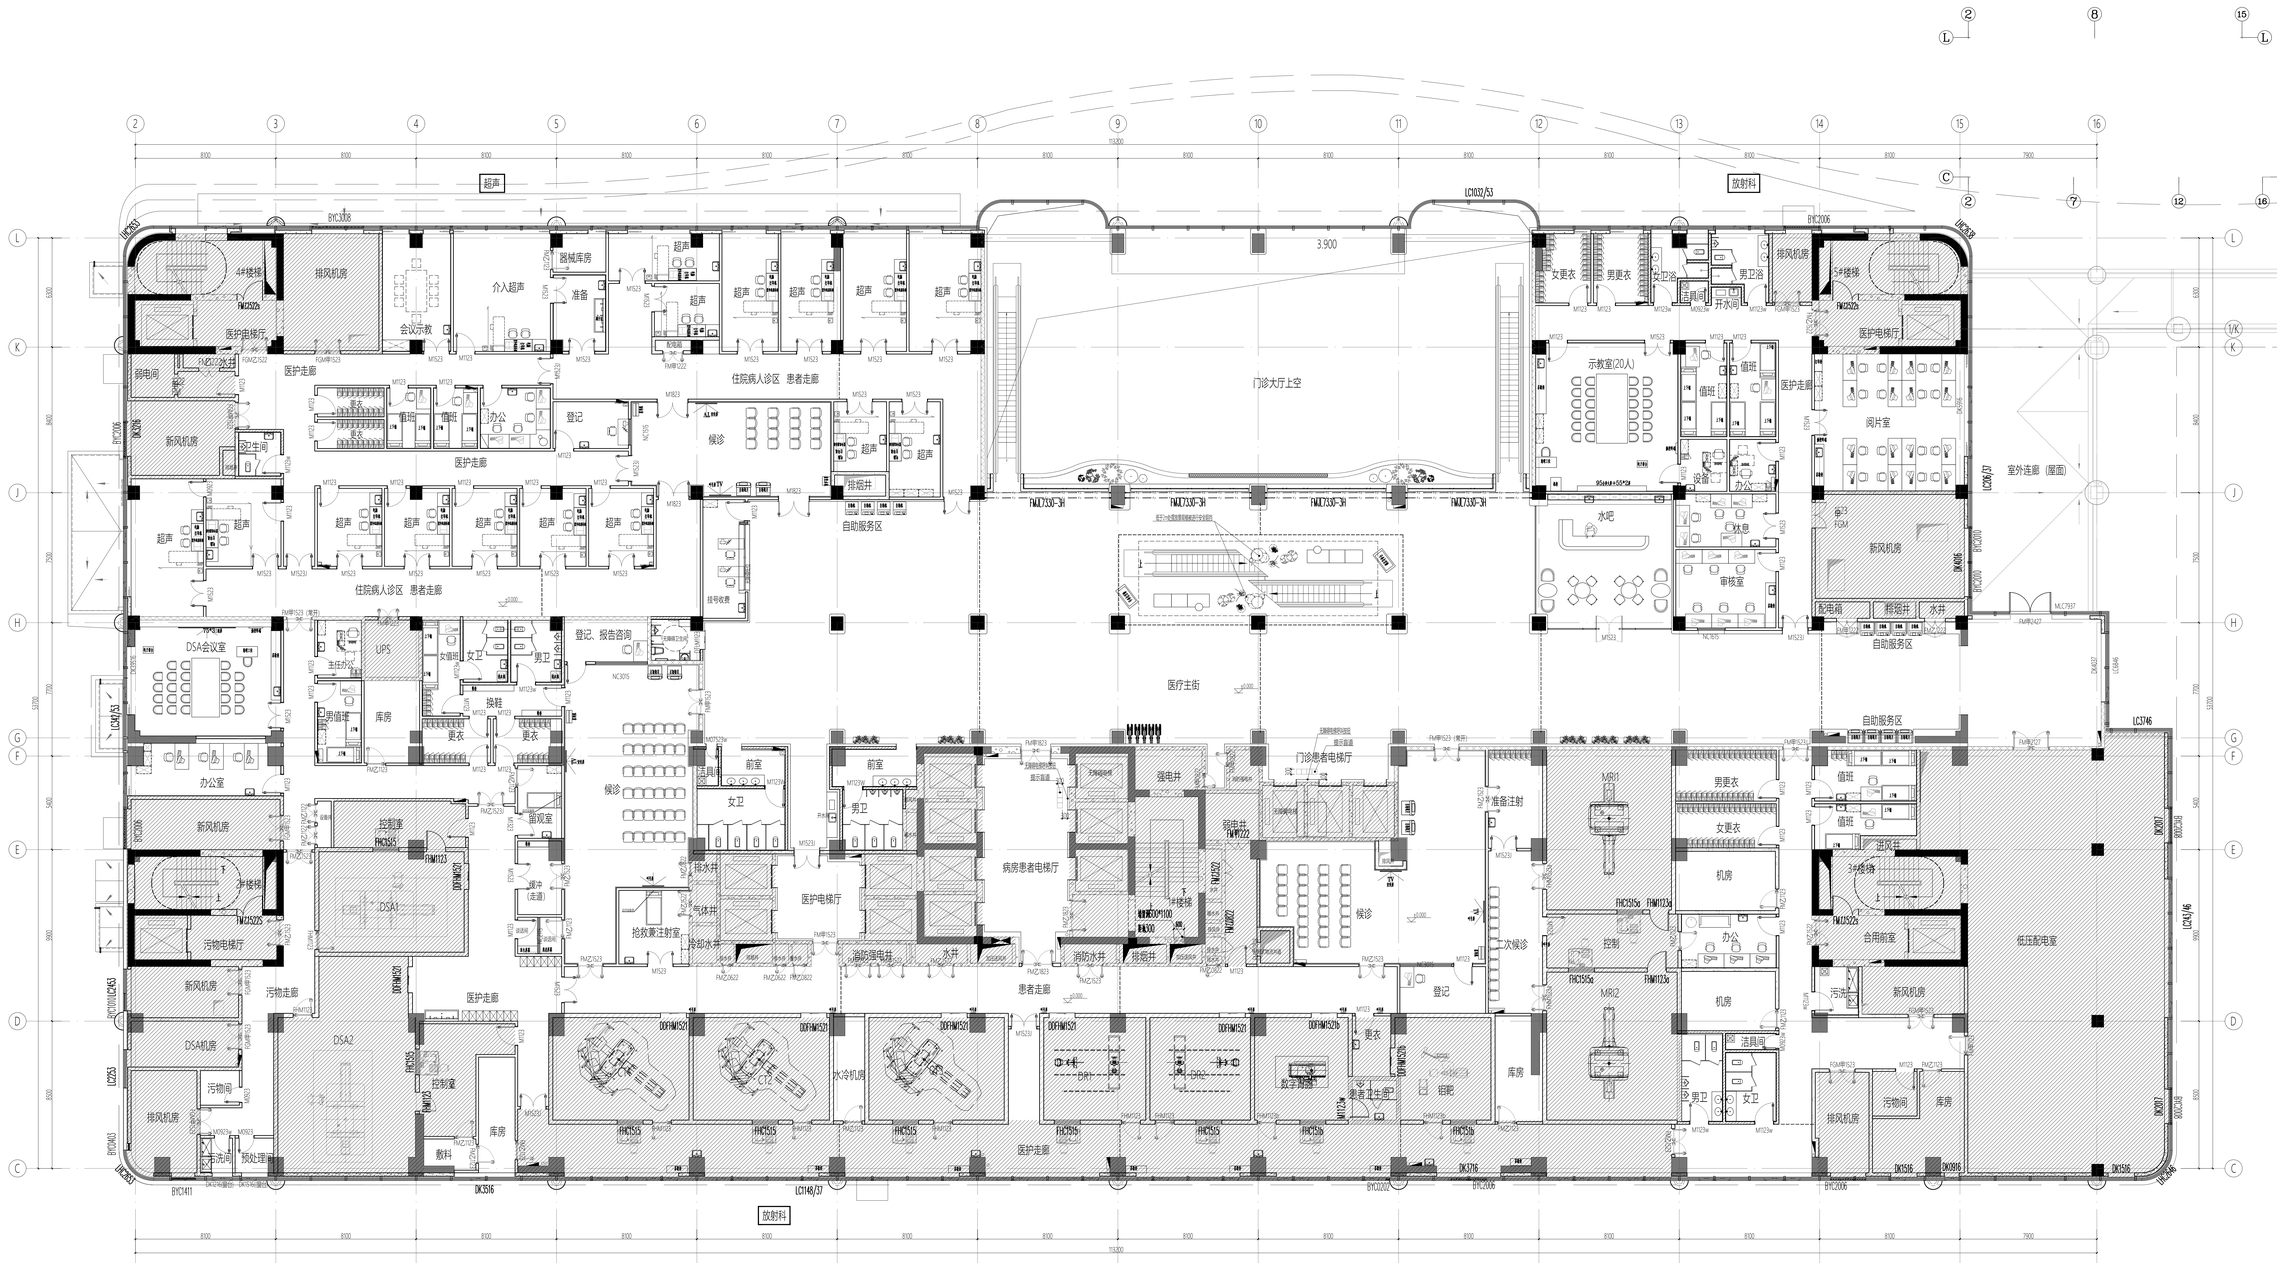


二层平面布置图 1:100

中诚圣苑工程设计有限公司
Zhongcheng Shengyuan Engineering Design Co., Ltd
建筑名称（建筑工程）：
工程设计资质证书号：
项目名称（含大工程、单体工程、建筑工程）：

出图章 SEALING STAMP
中诚圣苑工程设计有限公司
工程设计及作出用专用章
建筑设计甲级
证书编号：A231012634
有效期至2025年3月16日
注册执业印章 REGISTRATION STAMP

会签栏 COTI/INTERVISION

建筑	结构	给排水	暖通	电气

项目负责人 PROJECT DIRECTOR	杜晓雯	
专业负责人 DISCIPLINE RESPONSIBLE	杜晓雯	
审定人 AUTHORIZED FOR ISSUE	陈凯清	
审核人 CHECKED	杜晓雯	
校对人 CHECKED	刘雅茜	
设计人 DESIGNED	刘洪延	

建设单位 CLIENT 武汉市武昌医院

工程名称 PROJECT
市武昌医院东区门诊住院综合楼（平层结合）项目

子项名称 SUB-PROJECT
门诊住院综合楼装饰工程

图名 DRAWING TITLE
二层平面布置图

专业 DISCIPLINE	室内	比例 SCALE	见图
图幅 PAPER SIZE	A	图号 DRAWING NO.	D2000.093
工程号 PROJECT NO.	2021-171-14-004		
阶段 PHASE	施工图设计		
日期 DATE	2024.11		

（本图版权属圣苑公司出图章，盗用无效）