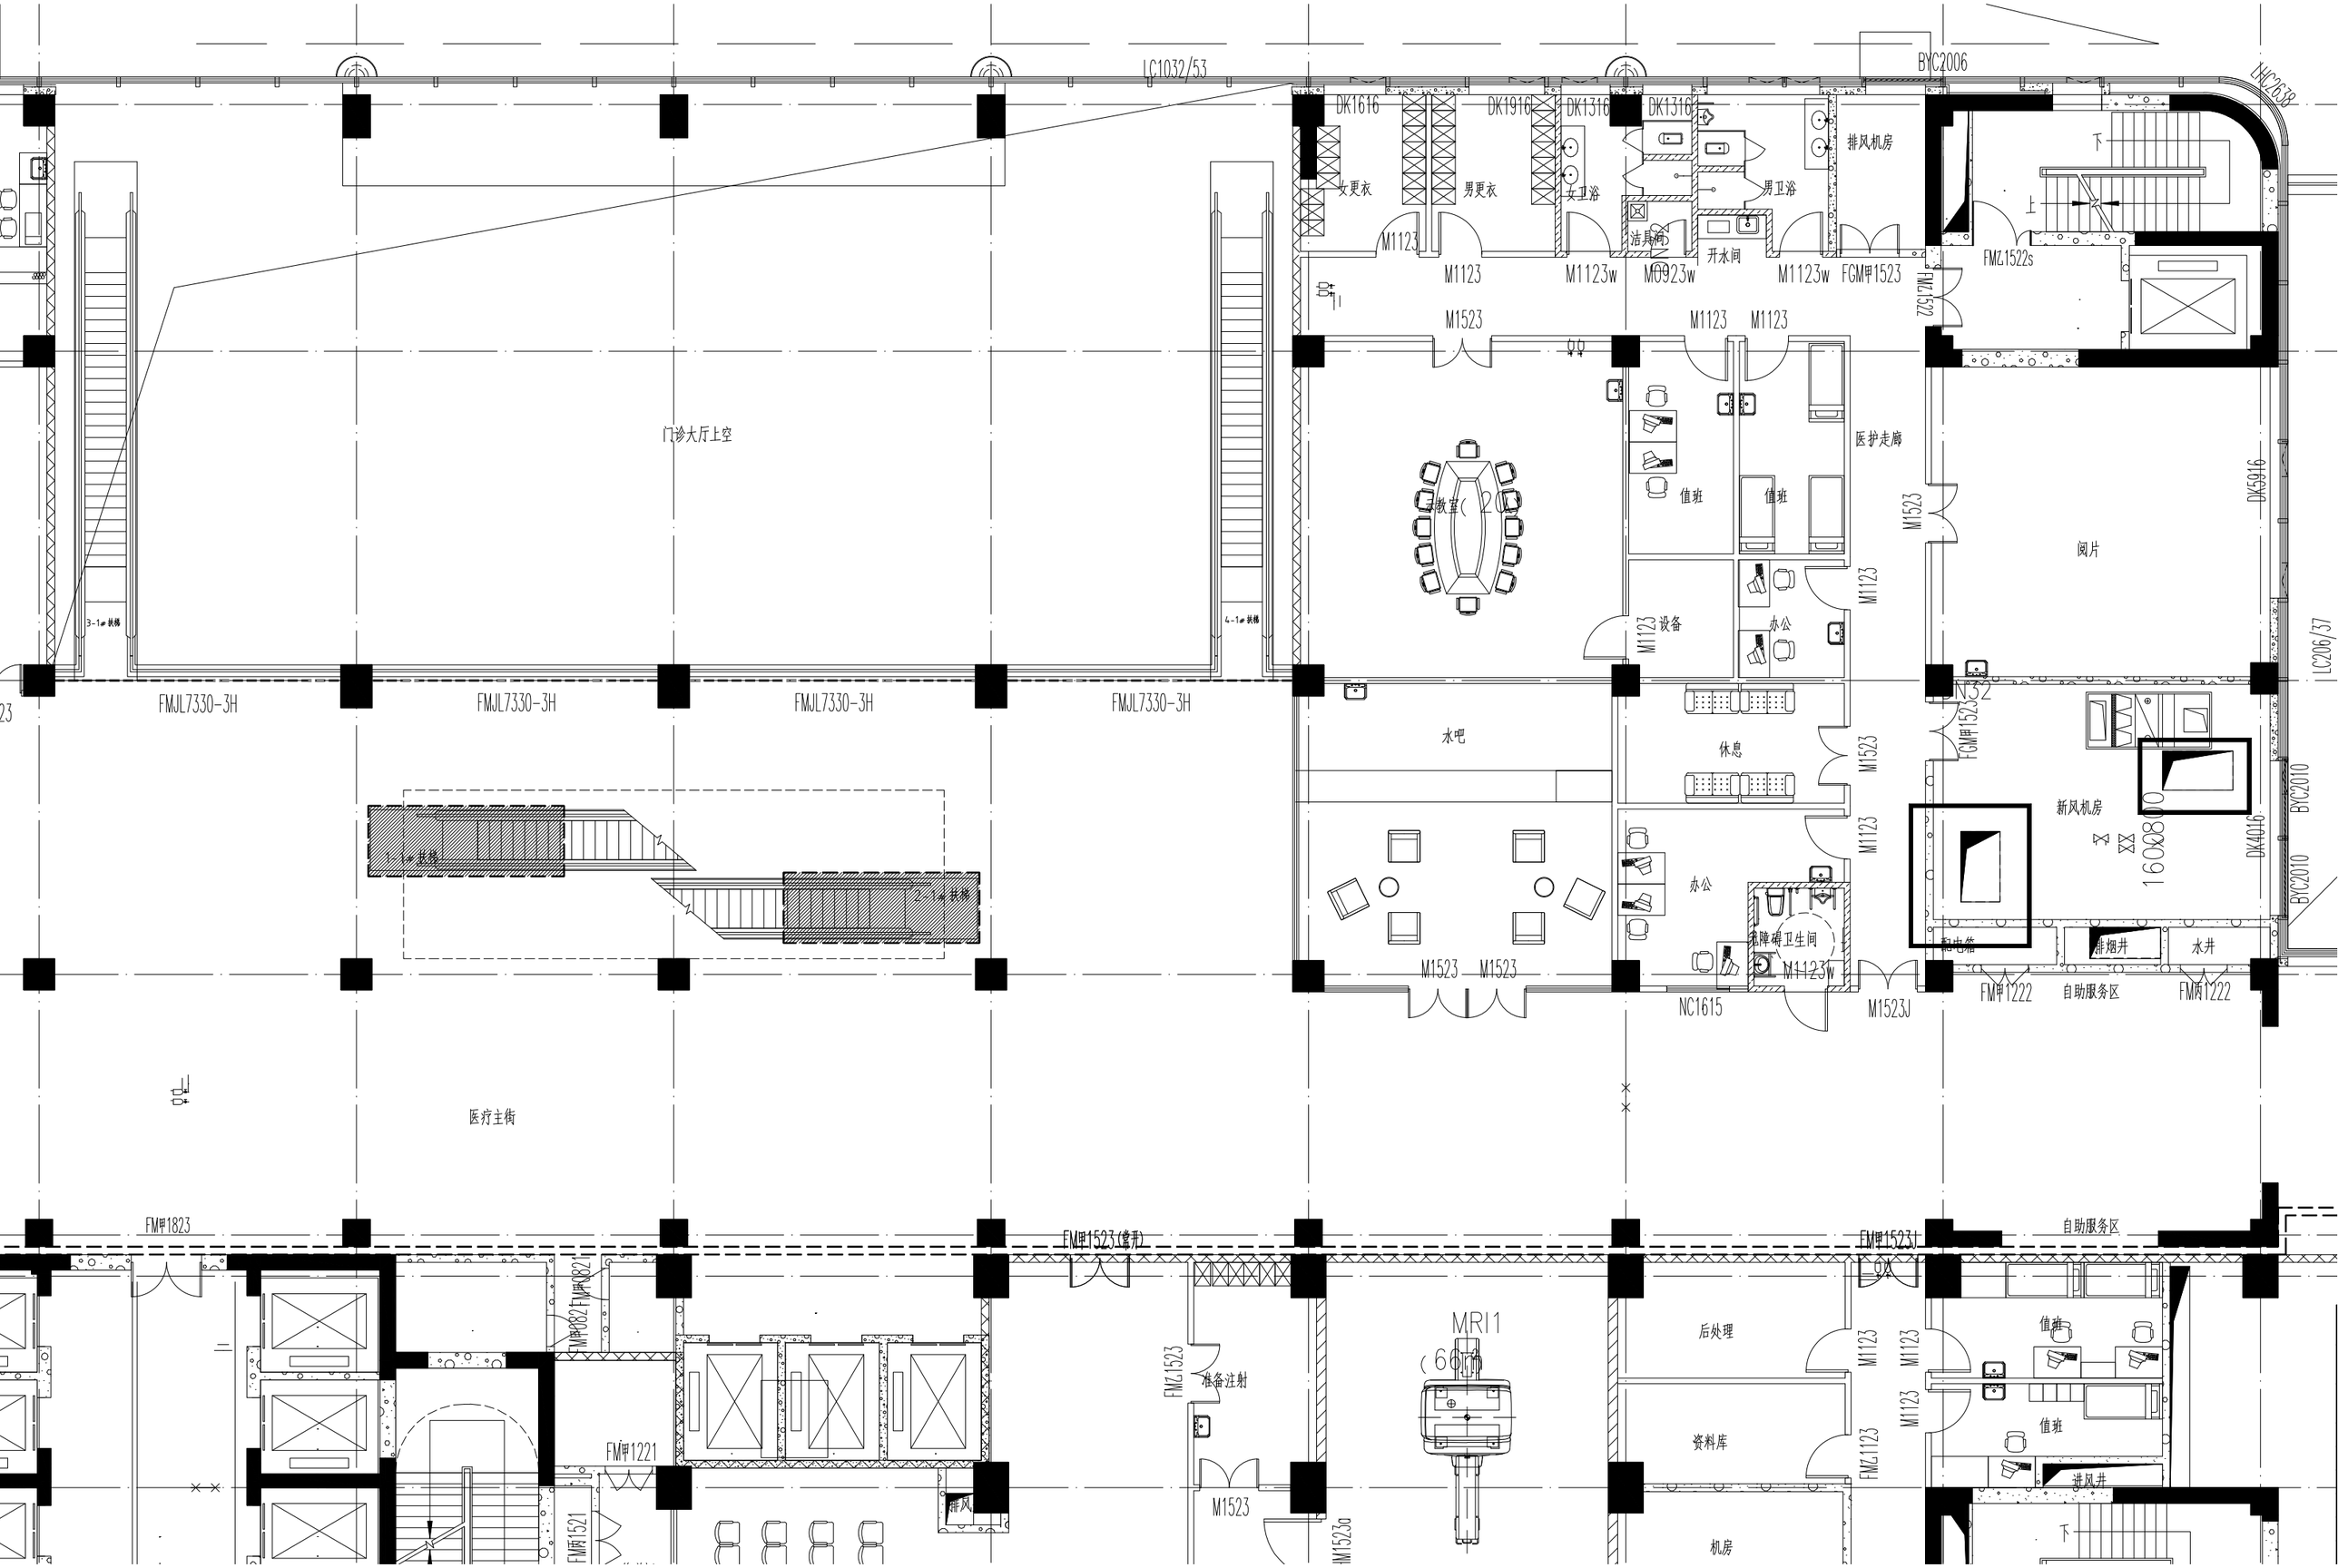

LC1032/53
BYC2006
LHC2638
DK1616
DK1916
DK1316
DK1316
女更衣
男更衣
女卫浴
男卫浴
排风机房
洁具间
开水间
M1123
M1123w
M0923w
M1123w
FGM甲1523
FMZ1522
FMZ1522s
下
上
M1523
M1123
M1123
门诊大厅上空
医护走廊
值班
值班
M1523
阅片
DK5916
M1123
M1123
设备
办公
LC206/37
FMJL7330-3H
FMJL7330-3H
FMJL7330-3H
FMJL7330-3H
水吧
休息
M1523
FGM甲1523
新风机房
BYC2010
DK4016
BYC2010
M1123
办公
无障碍卫生间
M1123w
M1523
M1523
NC1615
M1523J
FM甲1222
自助服务区
FM丙1222
排烟井
水井
医疗主街
FM甲1823
FM甲1523(常开)
FM甲1523J
自助服务区
MRI1
(66m)
后处理
M1123
M1123
值班
值班
FMZ1523
准备注射
资料库
FMZ1123
FM甲1221
M1523
进风井
FM丙1521
M1523a
机房
下